



ΕΦΗΜΕΡΙΣ ΤΗΣ ΚΥΒΕΡΝΗΣΕΩΣ

ΤΗΣ ΕΛΛΗΝΙΚΗΣ ΔΗΜΟΚΡΑΤΙΑΣ

ΤΕΥΧΟΣ ΤΕΤΑΡΤΟ **Αρ. Φύλλου 584**

6 Αυγούστου 1998

ΠΕΡΙΕΧΟΜΕΝΑ

ΑΠΑΛΛΟΤΡΙΩΣΕΙΣ

ΑΠΟΦΑΣΕΙΣ

Διορθώσεις Σφαλμάτων

ΑΠΑΛΛΟΤΡΙΩΣΕΙΣ

ΑΠΟΦΑΣΕΙΣ

Αριθ. 1083385/5950/Β00 (1)

Καθορισμός των ορίων του αιγιαλού και δημιουργία ζώνης παραλίας στη θέση «Δ1β» του Αγροκτήματος Ν. Καλλικράτειας και Ν. Ηράκλειας.

Ο ΥΠΟΥΡΓΟΣ ΟΙΚΟΝΟΜΙΚΩΝ

Έχοντας υπόψη:

1. Τις διατάξεις των άρθρων 1 μέχρι και 7 του Α.Ν. 2344/1940 «περί αιγιαλού και παραλίας», όπως τροποποιήθηκαν και συμπληρώθηκαν με τις διατάξεις: α) του άρθρου 13 του Ν. 1078/1980 και β) του άρθρου 23 του Ν. 1337/1983.

2. Τις διατάξεις της παραγράφου 9 του άρθρου 1 του κεφαλαίου Β' της 0.208/181/26.4.1982 τεύχος Β' κοινής απόφασης των Υπουργών Προεδρίας Κυβερνήσεως (ΦΕΚ 214/26.4.1982 τεύχος Β') και Οικονομικών «Αναμόρφωση Συλλογικών Οργάνων Γνωμοδοτικής και Αποφασιστικής αρμοδιότητος του Υπουργείου Οικονομικών».

3. Την από 10.9.1996 έκθεση της «Επιτροπής καθορισμού των ορίων του αιγιαλού και παραλίας και θέσεων αμμοληψίας», που καθόρισε τα όρια του αιγιαλού και της παραλίας στην περιοχή «Δ1β» του αγροκτήματος Ν. Καλλικράτειας και Ν. Ηράκλειας του Δήμου Ν. Ηράκλειας και το από Μάϊο 1995 με κλίμακα 1:500 τοπογραφικό διάγραμμα του Παπαβασιλείου Γ. και Μπίστη Κ. μηχανικών Τοπογράφων που θεωρήθηκε την 8.8.1996 από την Διεύθυνση Τεχνικών Υπηρεσιών της Νομαρχίας Χαλκιδικής και συνοδεύει την έκθεση της προαναφερόμενης Επιτροπής.

4. Την σύμφωνη γνώμη του Γενικού Επιτελείου Ναυτικού που διατυπώθηκε στο ΓΕΝ/Α2/ΙVβ/544.5/184/97/1.4.1997 έγγραφό του.

5. Τις διατάξεις του Ν. 2218/1994 «Ίδρυση Νομαρχιακής Αυτοδιοίκησης κ.λπ.».

6. Την αριθμ. 1087903/1481/0006Β/28.8.97 απόφαση Υπουργού Οικονομικών «περί μεταβιβάσεως αρμοδιοτήτων στους Προϊσταμένους των περιφ. Υπηρεσιών κ.λπ.», αποφασίζουμε:

1. Επικυρώνουμε την από 10.9.1996 έκθεση της Επιτροπής καθορισμού των ορίων του αιγιαλού και παραλίας και θέσεων αμμοληψίας, καθώς και το από Μάϊο 1995 τοπογραφικό διάγραμμα, που την συνοδεύει, το οποίο συντάχθηκε από τους Παπαβασιλείου Γ. και Μπίστη Κ. Τοπογράφους Μηχανικούς με κλίμακα 1:500 και θεωρήθηκε την 8.8.1996 από την Διεύθυνση Τεχνικών Υπηρεσιών της Νομαρχίας Χαλκιδικής, επί του οποίου η πιο πάνω επιτροπή, με κόκκινη γραμμή καθόρισε τα όρια του αιγιαλού στη θέση «Δ1β» του αγροκτήματος Ν. Καλλικράτειας και Ν. Ηράκλειας του Δήμου Ν. Καλλικράτειας με κίτρινη γραμμή τα όρια της παραλίας στην ίδια θέση και μπλέ του Παλαιού αιγιαλού.

2. Η παρούσα απόφαση μαζί με την έκθεση και το διάγραμμα, που προαναφέραμε να δημοσιευθούν στην Εφημερίδα της Κυβερνήσεως.

Αθήνα, 20 Ιουλίου 1998

Με εντολή Υπουργού

Ο Γενικός Διευθυντής

ΠΑΝ. ΠΙΛΑΤΗΣ

ΕΚΘΕΣΗ

Της επιτροπής καθορισμού των οριογραμμών αιγιαλού – παραλίας και θέσεων αμμοληψίας και παλαιού Αιγιαλού σύμφωνα με το άρθρο 100 του Π.Δ. 284/88.

Καθορισμός για πρώτη φορά των ορίων αιγιαλού κ.λπ. στη θέση «Δ1β» του Αγροκτήματος Ν. Καλλικράτειας και Ν. Ηράκλειας του Δήμου Ν. Καλλικράτειας.

Πολύγυρος, 10 Σεπτεμβρίου 1996

Οι υπογράφοντες

1. Κομπούρης Ιωάννης προϊστάμενος Κτημ. Υπηρ., ως Πρόεδρος.

2. Πάσχος Νικόλαος, Πολιτ. Μηχ., ΤΥΔΚ Χαλκιδικής.

3. Τσαλίκης Αθανάσιος Σημ/ρος Λ.Σ., ως Μέλος που αποτελούμε την επιτροπή καθορισμού των αιγιαλού και παραλίας και παλαιού αιγιαλού σύμφωνα με το άρθρο 100 του Π.Δ. 284/88 και της με αριθ. 99/25.1.93 απόφασης Νομάρχου Χαλκιδικής μετά από αυτοψία στην παραπάνω περιοχή στις 8.8.1996 ύστερα από την από 19.7.1996 πρόσκληση του Προέδρου

Αφού Λάβαμε υπόψη:

1. Την από 17.7.1996 Αίτηση του ΔΙ.ΠΕ.ΧΩ/Κ.Μ. με την οποία ζητείται ο καθορισμός των ορίων του αιγιαλού – παραλίας κ.λπ. στην περιοχή αυτή.

2. Το Τοπογραφικό υψομετρικό διάγραμμα που συντάχθηκε τον Μάϊο του 1995, από τους Παπαβασιλείου Γ και Μπίστη Κ. Τοπογράφους Μηχανικού σε 3 πινακίδες και με κλίμακα 1:500, ελέχθηκε στις 17.7.96 από την υπάλληλο του ΔΙ.ΠΕ.ΧΩ./Κ.Μ. Ισμυρλή Ελεωνόρα και θεωρήθηκε στις 8.8.1996 από τον Προϊστάμενο της Δ.Τ.Υ.Ν. Χαλκιδικής όπως ορίζει το άρθρο 20 του Ν. 719/1977.

3. Τις διατάξεις του Α.Ν. 2344/1940 όπως τροποποιήθηκε και συμπληρώθηκε μεταγενέστερα και την σχετική Δικαστική και Διοικητική Νομολογία.

4. Την αντίληψη που σχηματίστηκε από την επί τόπου αυτοψία για το πλάτος της βρεχόμενης ζώνης της ξηράς και των άλλων συναφών στοιχείων, δηλ. την μορφολογία της περιοχής την κατάσταση της ακτής και του θαλασσίου χώρου, τις καιρικές συνθήκες που επικρατούν στην περιοχή αυτή.

5. Την Τεχνική Έκθεση της Ελεωνόρας Ισμυρλή για την εφαρμογή των ιδιοκτησιών επί του εδάφου, αποφασίζει:

1. Καθορίζει στο παραπάνω Τοπογραφικό Διάγραμμα:

α. Την οριογραμμή του αιγιαλού με κόκκινη συνεχή πολυγωνική γραμμή 1, 2, 3, 4, 5 της οποίας οι κορυφές εξασφαλίζονται με συντεταγμένες από το κρατικό τριγωνομετρικό δίκτυο.

β. Την οριογραμμή της παραλίας με κίτρινη συνεχή πολυγωνική γραμμή 1', 2', 3', 4', 5' της οποίας οι κορυφές εξασφαλίζονται ως άνω.

2. Αποφαίνεται ότι υπάρχει παλαιός αιγιαλός του οποίου η οριογραμμή με μπλε συνεχή πολυγωνική γραμμή 1'', 2'', 3'', 4'', , , , , 31'', 32'', 33'' της οποίας οι κορυφές εξασφαλίζονται ως άνω.

3. Καθορίζει ζώνη παραλίας 10,0 μ. επειδή δεν εξυπηρετούνται οι σκοποί της παρ. 1 του άρθρου 7 του Α.Ν. 2344/1940.

Η Επιτροπή


Ο Πρόεδρος

ΙΩΑΝΝΗΣ ΚΟΜΠΟΥΡΗΣ

Τα Μέλη

ΝΙΚ. ΠΑΣΧΟΣ, ΑΘΑΝ. ΤΣΑΛΙΚΗΣ


417.6-463.4/5

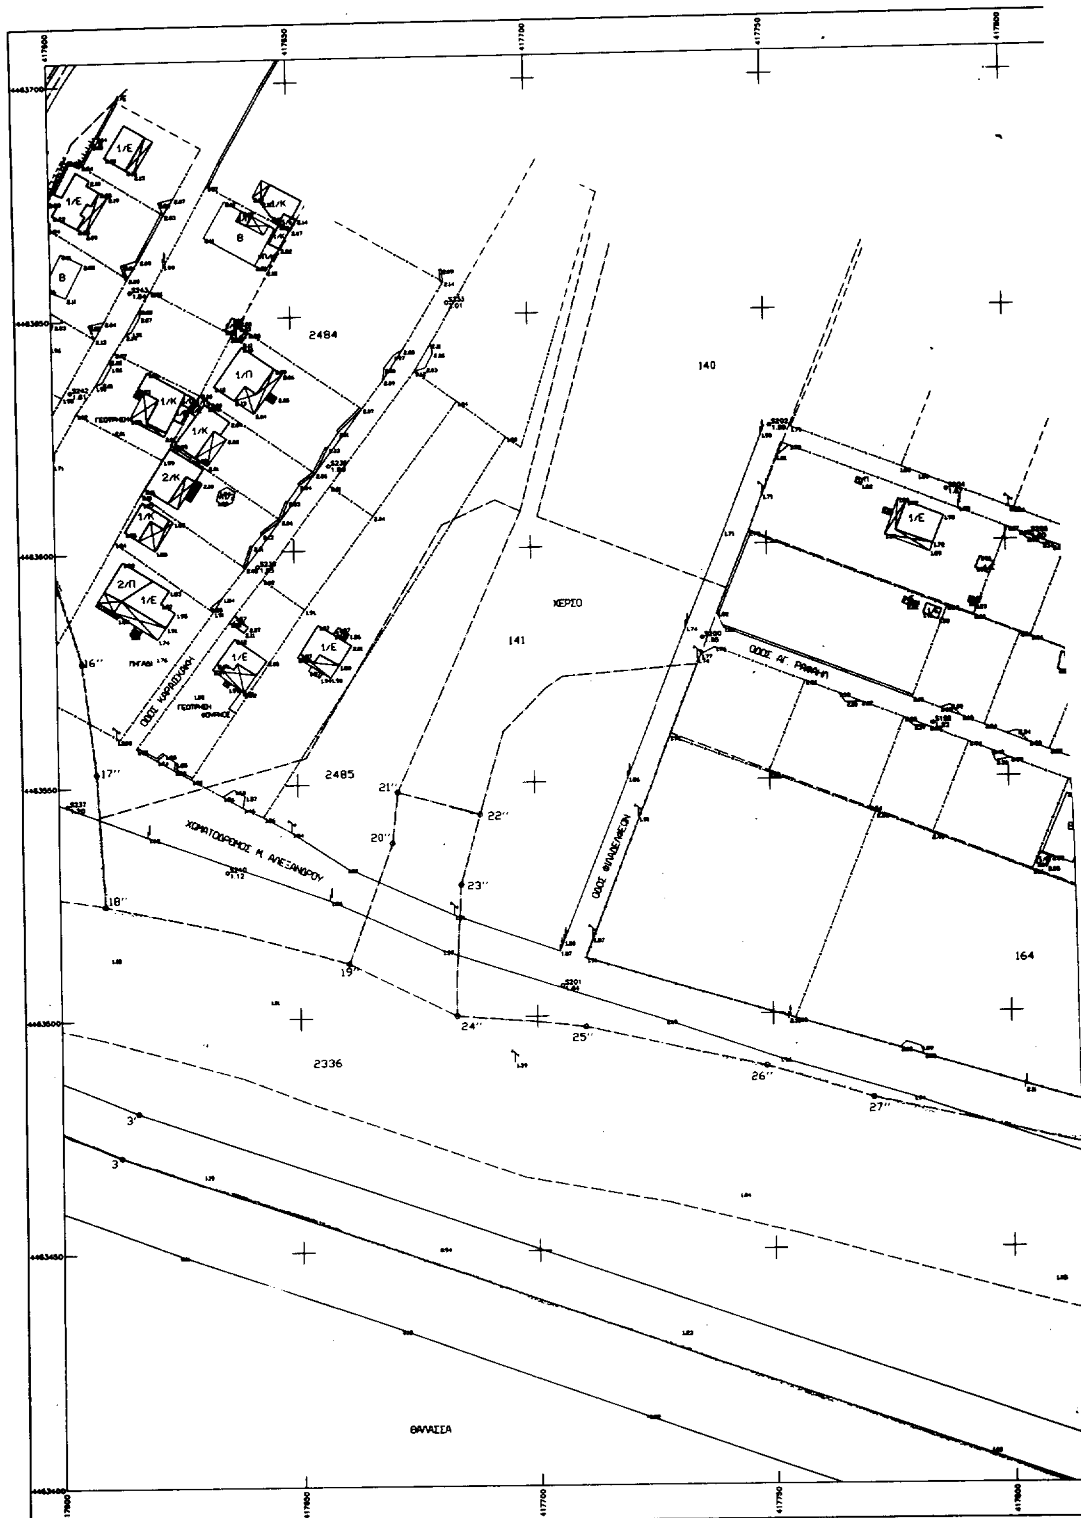

ΝΟΜΟΣ
ΧΑΛΚΙΔΙΚΗΣ (10)

ΔΗΜΟΣ
Ν. ΚΑΛΛΙΚΡΑΤΕΙΑΣ (038)

417.2-463.4	417.6-463.4	
	417.6-463.1	

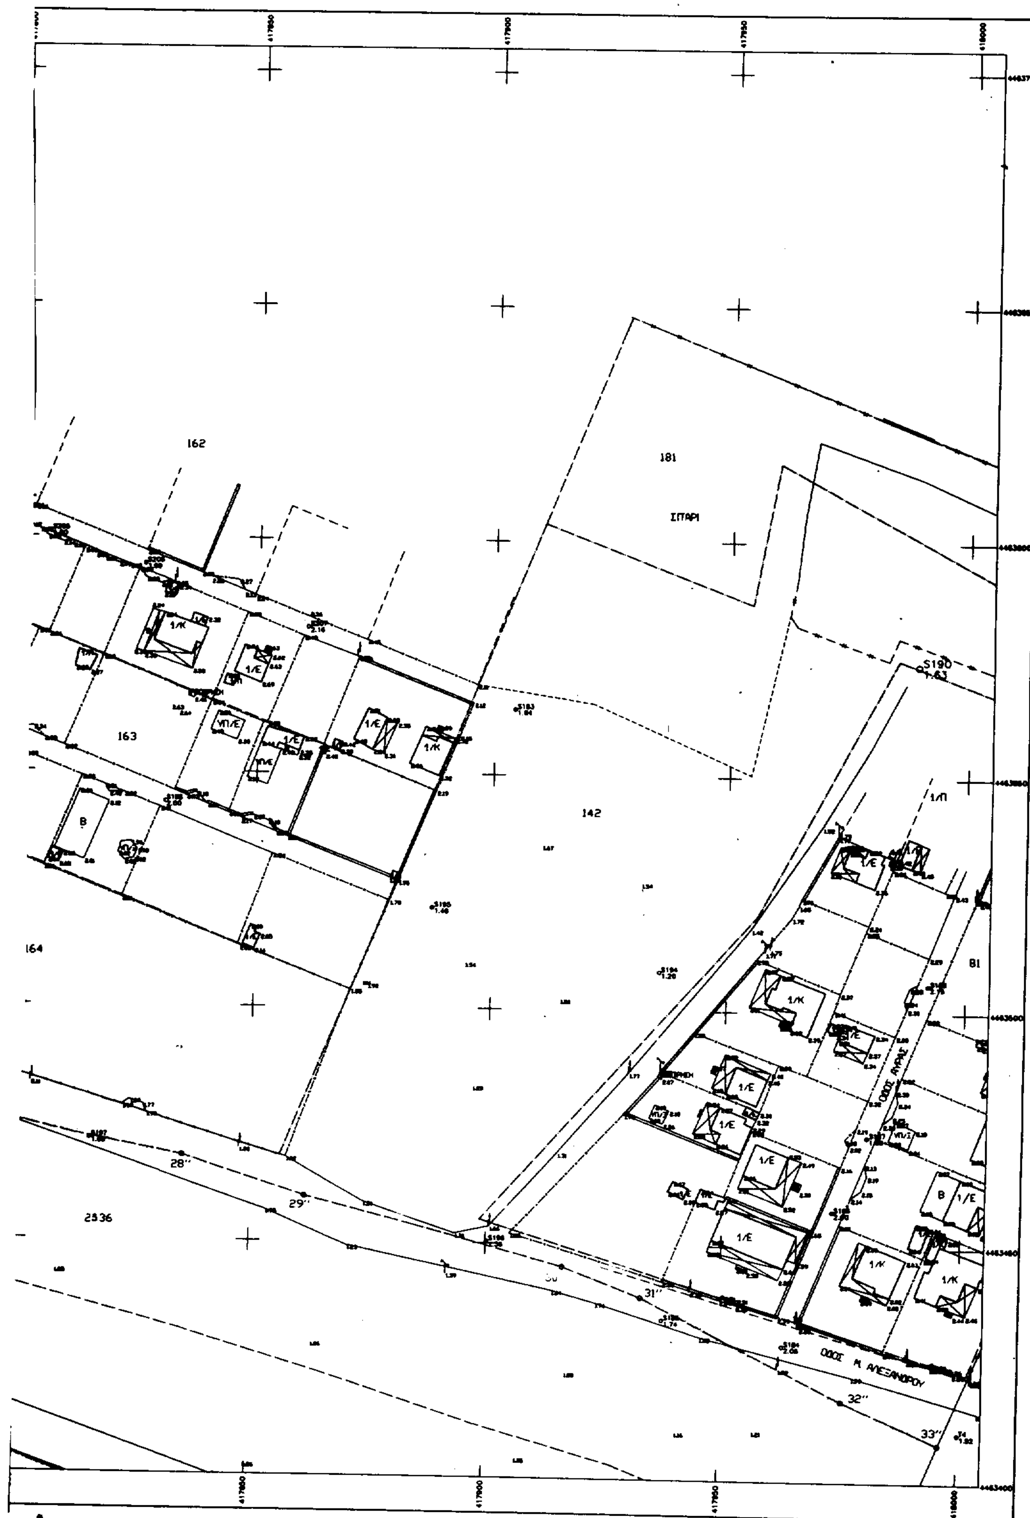
162
181
ΣΙΤΑΡΙ
163
142
164
2536
S190
81
1/Κ
1/Ε
Β
1/Π
28''
29''
31''
32''
33''
ΟΔΟΣ Μ. ΑΛΕΞΑΝΔΡΟΥ

ΤΟΠΟΓΡΑΦΙΚΟ ΔΙΑΓΡΑΜΜΑ

ΚΑΘΟΡΙΣΜΟΥ ΟΡΙΩΝ ΑΙΓΙΑΛΟΥ ΚΑΙ ΠΑΡΑΛΙΑΣ

ΠΕΡΙΟΧΗ : ΑΓΡΟΚΤΗΜΑΤΟΣ Ν. ΗΡΑΚΛΕΙΑΣ ΚΑΙ Ν. ΚΑΛΛΙΚΡΑΤΕΙΑΣ
ΕΝΔΙΑΦΕΡΟΜΕΝΟΣ : ΔΙ. ΠΕΧΩΔΕ Κ. Μ.
ΔΗΜΟΣ : ΚΑΛΛΙΚΡΑΤΕΙΑΣ ΧΑΛΚΙΔΙΚΗΣ
ΕΠΑΡΧΙΑ : ΠΟΛΥΓΥΡΟΥ ΧΑΛΚΙΔΙΚΗΣ
ΑΡΜΟΔΙΑ ΟΙΚΟΝΟΜΙΚΗ ΕΦΟΡΙΑ : Ν. ΜΟΥΔΑΝΙΩΝ ΧΑΛΚΙΔΙΚΗΣ
ΝΟΜΑΡΧΙΑ : Χ Α Λ Κ Ι Δ Ι Κ Η Σ

ΚΛΙΜΑΚΑ 1 : 500

ΤΡΙΓΩΝΟΜΕΤΡΙΚΗ ΕΞΑΡΤΗΣΗ : Απο το κρατικο δίκτυο.
ΥΨΟΜΕΤΡΙΚΗ ΑΦΕΤΗΡΙΑ : Η σταθμη της θαλασσας.
ΜΕΘΟΔΟΣ ΑΠΟΤΥΠΩΣΗΣ : Ταχυμετρική.
ΧΡΟΝΟΣ ΑΠΟΤΥΠΩΣΗΣ : ΜΑΙΟΣ 1995.

Θεσσαλονίκη . . . .
Ο Συντάξας

ΔΙΑΝΟΜΗ ΠΙΝΑΚΙΔΩΝ

ΜΕΤΡΟ ΓΡΑΜΜΙΚΗΣ ΠΑΡΑΜΟΡΦΩΣΗΣ Κο
ΣΤΟ ΚΕΝΤΡΟ ΦΥΛΛΟΥ 0.9996846

ΕΛΛΗΝΙΚΟ ΓΕΩΔ. ΣΥΣΤΗΜΑ ΑΝΑΦΟΡΑΣ
ΕΛΛΕΙΨΟΕΙΔΕΣ GRS 80 α=6378137 =1/298.2572236
ΕΓΚΑΡΣΙΑ ΜΕΡΚΑΤΟΡΙΚΗ ΠΡΟΒΟΛΗ
ΚΕΝΤΡΙΚΟΣ ΜΕΣΗΜΒΡΙΝΟΣ 24 K=0.9996
ΣΤΟΝ ΜΕΣΗΜΒΡΙΝΟ ΑΝΑΦΟΡΑΣ ΤΟ X=500000
ΠΛΑΤΟΣ ΑΝΑΦΟΡΑΣ 00 00΄00"

ΥΠΟΜΝΗΜΑ
1. ΑΜΜΟΥΔΙΑ
2. ΚΤΙΣΜΑ
3. —— ΠΕΡΙΦΡΑΞΗ
4. ΠΤΩΣΗ
5. ΔΕΗ
6. ΟΤΕ

Θεωρήθηκε
Πολύγυρος .8.-8.-96
ο Δ/ντής Δ.Τ.Υ.Ν.Χ.

Β. ΡΕΦΑΩΗΣ
Τοπογράφος Μηχανικός

Ο Δ/ντής Δ.Τ.Υ.Ν.Χ. ... Πολύγυρος .11.-7.-96

ΟΔΟΙΠΟΡΙΚΟ ΔΙΑΓΡΑΜΜΑ ΜΕΤΑΒΑΣΗΣ ΣΤΗΝ ΠΕΡΙΟΧΗ ΤΩΝ ΑΓΡΟΚΤΗΜΑΤΩΝ Ν. ΗΡΑΚΛΕΙΑΣ - Ν. ΚΑΛΛΙΚΡΑΤΕΙΑΣ

Ν. Καλλικράτεια

ΠΙΝΑΚΑΣ ΣΥΝΤΕΤΑΓΜΕΝΩΝ ΤΡΙΓΩΝΟΜΕΤΡΙΚΩΝ ΣΗΜΕΙΩΝ ΣΕ ΕΓΣΑ87

ΟΝΟΜΑ ΣΗΜΕΙΟΥ	Χ	Ψ	Η
Τ3	418415.323	4463192.057	3.21
Τ4	418000.235	4463415.401	1.64
Τ5	417432.392	4463624.364	1.82
Τ6	417023.706	4463835.009	1.12
Τ7	417295.536	4464517.338	2.70
Τ8	417687.660	4464278.111	4.12
Τ9	418219.243	4463958.445	5.10
Τ15	421297.830	4464260.870	88.31
Τ16	418464.521	4464575.542	7.59
Τ17	417867.010	4464723.134	6.99
Τ21	417090.019	4465506.030	52.78
Τ200	416920.715	4463811.912	3.88

α/α	ΑΙΓΙΑΛΟΥ Χ	ΑΙΓΙΑΛΟΥ Ψ	α/α	ΠΑΡΑΛΙΑΣ Χ	ΠΑΡΑΛΙΑΣ Ψ
1	417406.09	4463569.22	1΄	417409.89	4463578.47
2	417540.50	4463505.50	2΄	417545.45	4463515.90
3	417617.00	4463474.75	3΄	417620.62	4463484.08
4	417842.30	4463395.20	4΄	417845.50	4463404.68
5	417971.51	4463353.43	5΄	417975.35	4463362.69

α/α	ΠΑΛΑΙΟΥ ΑΙΓΙΑΛΟΥ Χ	ΠΑΛΑΙΟΥ ΑΙΓΙΑΛΟΥ Ψ	α/α	ΠΑΛΑΙΟΥ ΑΙΓΙΑΛΟΥ Χ	ΠΑΛΑΙΟΥ ΑΙΓΙΑΛΟΥ Ψ
1"	417407.59	4463572.87	18"	417644.28	4463527.94
2"	417424.77	4463565.88	19"	417664.50	4463515.30
3"	417439.22	4463555.14	20"	417673.90	4463540.58
4"	417461.98	4463549.49	21"	417675.10	4463551.35
5"	417479.66	4463547.70	22"	417692.33	4463546.43
6"	417550.79	4463531.38	23"	417688.11	4463531.64
7"	417594.58	4463531.35	24"	417686.94	4463504.02
8"	417583.01	4463552.19	25"	417713.97	4463501.43
9"	417579.25	4463584.84	26"	417751.77	4463492.76
10"	417574.86	4463585.31	27"	417773.72	4463485.90
11"	417573.52	4463593.66	28"	417837.53	4463472.21
12"	417567.51	4463606.38	29"	417863.35	4463463.93
13"	417569.65	4463621.05	30"	417917.41	4463449.61
14"	417595.59	4463618.32	31"	417933.88	4463443.34
15"	417604.97	4463597.01	32"	417976.17	4463422.09
16"	417610.08	4463579.34	33"	417996.35	4463413.26
17"	417612.77	4463555.99			

Υπόμνημα Επιτροπής

1. Το παρόν τοπογραφικό διάγραμμα συνοδεύει την απο ...10.9.96 έκθεση της επιτροπής καθορισμού των ορίων του Αιγιαλού (Άρθρο 74 Π. Δ. 636/77).
2. ——— (κόκκινη) 1, 2, 3, 4, 5, ... οριογραμμή αιγιαλού.
3. (κίτρινη) 1΄, 2΄, 3΄, 4΄, 5΄, ... οριογραμμή παραλίας.
4. ——— (μπλε) 1" , 2" , 3" , 4" , 5" , 6" , 7" , , , , , 31", 32", 33"... .... οριογραμμή παλαιού αιγιαλού.
4. Οι κορυφές των οριογραμμών εξασφαλίζονται απο σταθερά πολυγωνικά σημεία και συντεταγμένες του κρατικού δικτύου.
5. Οι συντεταγμένες των κορυφών του αιγιαλού της παραλίας και του παλαιού αιγιαλού αναγράφονται στο διάγραμμα δίπλα με μορφή πίνακα.
6. Καθορίζεται ζώνη παραλίας πλάτους 10.00 μ. για την εξυπηρέτηση των σκοπών του άρθρου 7, παρ. 1 του Α. Ν. 2344/40 ΦΕΚ 154/Α σύμφωνα και με το άρθρο 3 του Ν. 653/77 ΦΕΚ 214/Α εντός της οποίας δεν υπάρχουν κτίσματα.

Η ΕΠΙΤΡΟΠΗ

Ο Πρόεδρος — Τα μέλη

Κομπούρης Ιωάννης




417.2-463.4/5

ΝΟΜΟΣ
ΧΑΛΚΙΔΙΚΗΣ (10)

ΔΗΜΟΣ
Ν. ΚΑΛΛΙΚΡΑΤΕΙΑΣ (038)

	417.2-463.4	417.6-463.4
		417.6-463.1

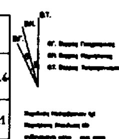

ΤΟΠΟΓΡΑΦΙΚΟ ΔΙΑΓΡΑΜΜΑ

ΚΑΘΟΡΙΣΜΟΥ ΟΡΙΩΝ ΑΙΓΙΑΛΟΥ ΚΑΙ ΠΑΡΑΛΙΑΣ

ΠΕΡΙΟΧΗ : ΑΓΡΟΚΤΗΜΑΤΟΣ Ν. ΗΡΑΚΛΕΙΑΣ ΚΑΙ Ν. ΚΑΛΛΙΚΡΑΤΕΙΑΣ
ΕΝΔΙΑΦΕΡΟΜΕΝΟΣ : ΔΙ. ΠΕΧΩΔΕ Κ. Μ.
ΔΗΜΟΣ : ΚΑΛΛΙΚΡΑΤΕΙΑΣ ΧΑΛΚΙΔΙΚΗΣ
ΕΠΑΡΧΙΑ : ΠΟΛΥΓΥΡΟΥ ΧΑΛΚΙΔΙΚΗΣ
ΑΡΜΟΔΙΑ ΟΙΚΟΝΟΜΙΚΗ ΕΦΟΡΙΑ : Ν. ΜΟΥΔΑΝΙΩΝ ΧΑΛΚΙΔΙΚΗΣ
ΝΟΜΑΡΧΙΑ : Χ Α Λ Κ Ι Δ Ι Κ Η Σ

ΚΛΙΜΑΚΑ 1 : 500

ΤΡΙΓΩΝΟΜΕΤΡΙΚΗ ΕΞΑΡΤΗΣΗ : Απο το κρατικο δίκτυο.
ΥΨΟΜΕΤΡΙΚΗ ΑΦΕΤΗΡΙΑ : Η σταθμη της θαλασσας .
ΜΕΘΟΔΟΣ ΑΠΟΤΥΠΩΣΗΣ : Ταχυμετρική .
ΧΡΟΝΟΣ ΑΠΟΤΥΠΩΣΗΣ : ΜΑΙΟΣ 1995 .

Θεσσαλονίκη . . . .

Ο Συντάξας
ΑΝΥΣΜΑ

ΔΙΑΝΟΜΗ ΠΙΝΑΚΙΔΩΝ

ΜΕΤΡΟ ΓΡΑΜΜΙΚΗΣ ΠΑΡΑΜΟΡΦΩΣΗΣ (K) ΣΤΟ ΚΕΝΤΡΟ ΦΥΛΛΟΥ 0.9996846

ΕΛΛΗΝΙΚΟ ΓΕΩΔ. ΣΥΣΤΗΜΑ ΑΝΑΦΟΡΑΣ
ΕΛΛΕΙΨΟΕΙΔΕΣ GRS 80 α=6378137 =1/298.2572236
ΕΓΚΑΡΣΙΑ ΜΕΡΚΑΤΟΡΙΚΗ ΠΡΟΒΟΛΗ
ΚΕΝΤΡΙΚΟΣ ΜΕΣΗΜΒΡΙΝΟΣ 24 Κ=0.9996
ΣΤΟΝ ΜΕΣΗΜΒΡΙΝΟ ΑΝΑΦΟΡΑΣ ΤΟ Χ=500000
ΠΛΑΤΟΣ ΑΝΑΦΟΡΑΣ 00 00΄00"

ΥΠΟΜΝΗΜΑ

1. ΑΜΜΟΥΔΙΑ
2. ΚΤΙΣΜΑ
3. —— ΠΕΡΙΦΡΑΞΗ
4. ΠΤΩΣΗ
5. ΔΕΗ
6. Τ ΟΤΕ

Θεσσαλονίκη ..-..-96
Ο Δ/ντής Δ.Τ.Υ.Ν.Χ.

Το παρόν διάγραμμα συνοδεύει ... έγγραφο της ...

Θεσσαλονίκη .(?)-.7.-96

Ο Ελέγξας
Τοπογρ. Μηχανικός

ΟΔΟΙΠΟΡΙΚΟ ΔΙΑΓΡΑΜΜΑ ΜΕΤΑΒΑΣΗΣ ΣΤΗΝ ΠΕΡΙΟΧΗ ΤΩΝ ΑΓΡΟΚΤΗΜΑΤΩΝ Ν. ΗΡΑΚΛΕΙΑΣ - Ν. ΚΑΛΛΙΚΡΑΤΕΙΑΣ

ΠΙΝΑΚΑΣ ΣΥΝΤΕΤΑΓΜΕΝΩΝ ΤΡΙΓΩΝΟΜΕΤΡΙΚΩΝ ΣΗΜΕΙΩΝ ΣΕ ΕΓΣΑ87

ΟΝΟΜΑ ΣΗΜΕΙΟΥ	Χ	Ψ	Η
Τ3	418445.323	4463192.057	3.21
Τ4	418000.235	4463445.401	1.64
Τ5	417432.392	4463624.364	1.82
Τ6	417023.706	4463835.009	1.12
Τ7	417295.536	4464517.338	2.70
Τ8	417687.660	4464278.111	4.12
Τ9	418219.243	4463958.445	5.10
Τ15	421297.830	4464260.870	88.31
Τ16	418464.521	4464575.542	7.59
Τ17	417867.010	4464723.134	6.99
Τ21	417090.019	4465506.030	52.78
Τ200	416920.715	4463811.912	3.88

α/α	ΑΙΓΙΑΛΟΥ Χ	ΑΙΓΙΑΛΟΥ Ψ	α/α	ΠΑΡΑΛΙΑΣ Χ	ΠΑΡΑΛΙΑΣ Ψ
1	417406.09	4463569.22	1΄	417409.89	4463578.47
2	417540.50	4463505.50	2΄	417545.45	4463515.90
3	417617.00	4463474.75	3΄	417620.62	4463484.08
4	417842.30	4463395.20	4΄	417845.50	4463404.68
5	417971.51	4463353.43	5΄	417975.36	4463362.69

α/α	ΠΑΛΑΙΟΥ ΑΙΓΙΑΛΟΥ Χ	ΠΑΛΑΙΟΥ ΑΙΓΙΑΛΟΥ Ψ	α/α	ΠΑΛΑΙΟΥ ΑΙΓΙΑΛΟΥ Χ	ΠΑΛΑΙΟΥ ΑΙΓΙΑΛΟΥ Ψ
1"	417407.59	4463572.87	18"	417614.28	4463527.94
2"	417424.77	4463565.88	19"	417664.50	4463515.30
3"	417439.22	4463555.14	20"	417673.90	4463540.58
4"	417461.98	4463549.49	21"	417675.10	4463551.35
5"	417479.66	4463547.70	22"	417692.33	4463546.43
6"	417550.79	4463631.38	23"	417688.11	4463531.64
7"	417594.58	4463631.35	24"	417686.94	4463504.02
8"	417583.01	4463552.19	25"	417713.97	4463501.43
9"	417579.25	4463584.84	26"	417751.77	4463492.76
10"	417574.86	4463585.31	27"	417773.72	4463485.90
11"	417573.52	4463593.66	28"	417837.53	4463472.21
12"	417567.51	4463606.38	29"	417863.35	4463463.93
13"	417569.65	4463621.05	30"	417917.41	4463449.61
14"	417595.59	4463618.32	31"	417933.88	4463443.34
15"	417604.97	4463597.01	32"	417976.17	4463422.09
16"	417610.08	4463579.34	33"	417996.35	4463413.26
17"	417612.77	4463555.99			

Υπόμνημα Επιτροπής

1. Το παρόν τοπογραφικό διάγραμμα συνοδεύει την από .10-9-94 έκθεση της επιτροπής καθορισμού των ορίων του Αιγιαλού (Άρθρο 74 Π. Δ. 636/77).
2. ——— (κόκκινη) 1, 2, 3, 4, 5, ... οριογραμμή αιγιαλού.
3. (κίτρινη) 1΄, 2΄, 3΄, 4΄, 5΄, ... οριογραμμή παραλίας.
4. ——— (μπλε) 1" , 2" , 3" , 4" , 5" , ... , 31", 32", 33". . . . . οριογραμμή παλαιού αιγιαλού.
4. Οι κορυφές των οριογραμμών εξασφαλίζονται από σταθερά πολυγωνικά ορόσημα και συντεταγμένες του κρατικού δικτύου.
5. Οι συντεταγμένες των κορυφών του αιγιαλού της παραλίας και του παλαιού αιγιαλού αναγράφονται στο διάγραμμα δίπλα με μορφή πίνακα.
6. Καθορίζεται ζώνη παραλίας πλάτους 10.00 μ. για την εξυπηρέτηση των σκοπών του άρθρου 7, παρ. 1 του Α. Ν. 2344/40 (ΦΕΚ 154Α) σύμφωνα και με το άρθρο 3 του Ν. 653/77 (ΦΕΚ 214Α) εντός της οποίας δεν υπάρχουν κτίσματα.

Η ΕΠΙΤΡΟΠΗ

Ο Πρόεδρος

Πάσχας Νικόλαος Πολιτ. Μηχανικός

Ταλίκας Αθανάσιος Σμήναρχος Λ.Σ.

ΑΚΡΙΒΕΣ ΑΝΤΙΓΡΑΦΟ
22-6-1998

417.6-463.1/5

417600 417650 417700 417750 417800

4463400

4463350

4463300

4463250

4463200


4463150

4463100

ΝΟΜΟΣ
ΧΑΛΚΙΔΙΚΗΣ (10)

ΔΗΜΟΣ
Ν. ΚΑΛΛΙΚΡΑΤΕΙΑΣ (038)

417.2-463.4	417.2-463.4	
	417.2-463.7	

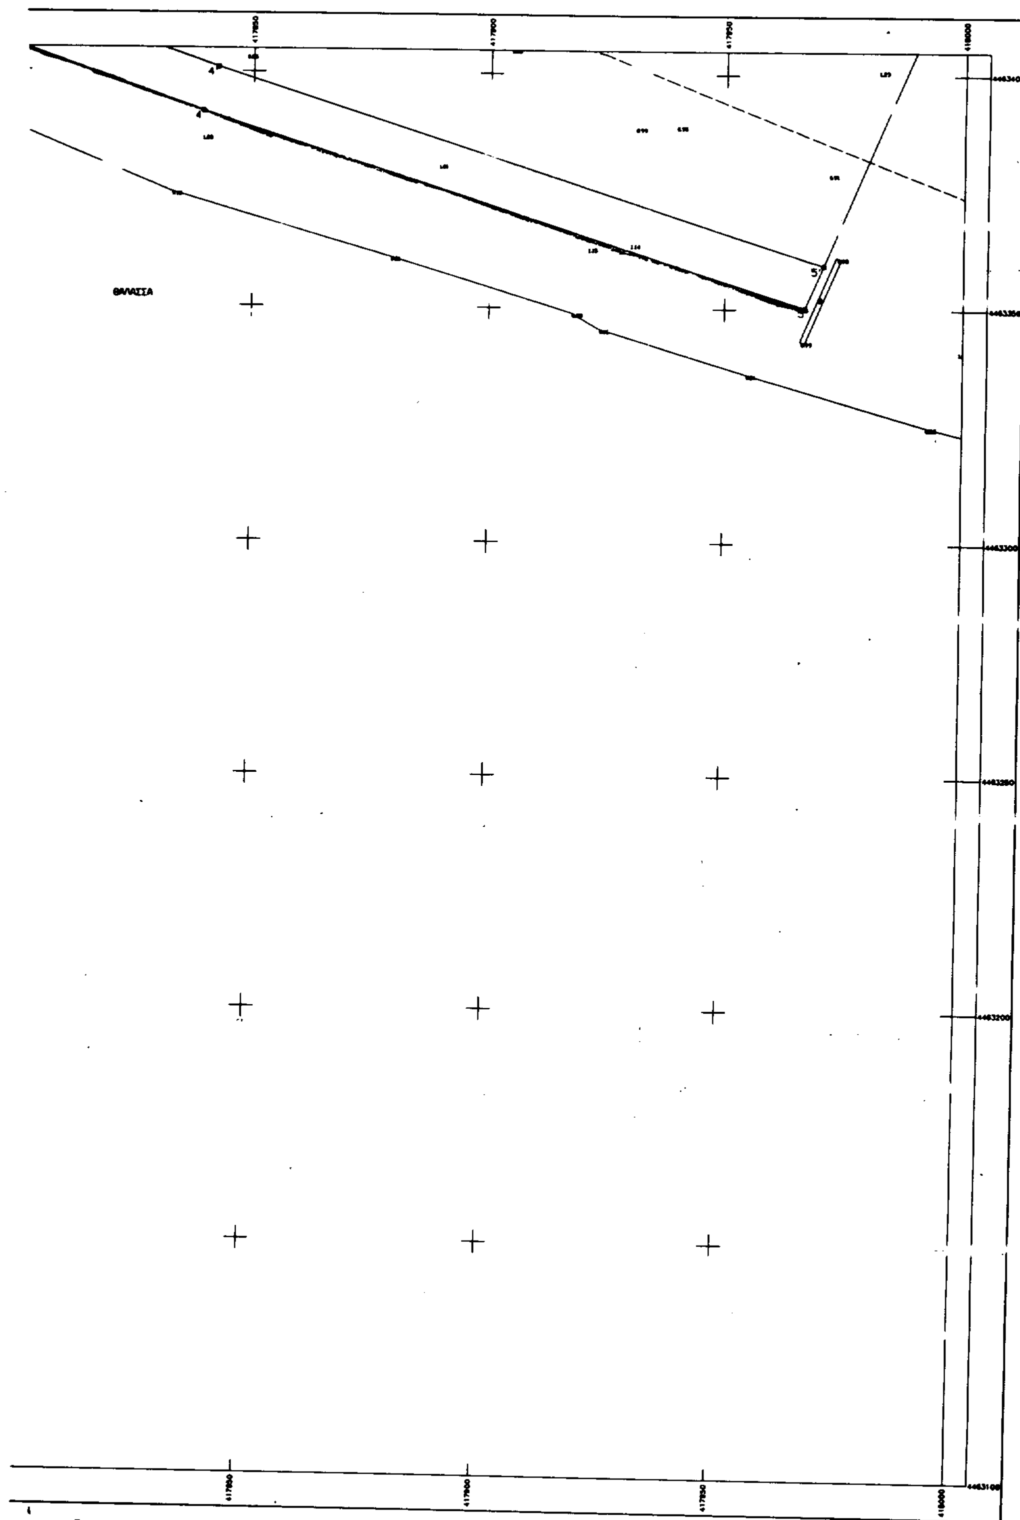
ΘΑΛΑΣΣΑ
417850
417900
417950
418000
4463400
4463350
4463300
4463250
4463200
4463100

ΤΟΠΟΓΡΑΦΙΚΟ ΔΙΑΓΡΑΜΜΑ

ΚΑΘΟΡΙΣΜΟΥ ΟΡΙΩΝ ΑΙΓΙΑΛΟΥ ΚΑΙ ΠΑΡΑΛΙΑΣ

ΠΕΡΙΟΧΗ : ΑΓΡΟΚΤΗΜΑΤΟΣ Ν. ΗΡΑΚΛΕΙΑΣ ΚΑΙ Ν. ΚΑΛΛΙΚΡΑΤΕΙΑΣ
ΕΝΔΙΑΦΕΡΟΜΕΝΟΣ : ΔΙ. ΠΕΧΩΔΕ Κ. Μ.
ΔΗΜΟΣ : ΚΑΛΛΙΚΡΑΤΕΙΑΣ ΧΑΛΚΙΔΙΚΗΣ
ΕΠΑΡΧΙΑ : ΠΟΛΥΓΥΡΟΥ ΧΑΛΚΙΔΙΚΗΣ
ΑΡΜΟΔΙΑ ΟΙΚΟΝΟΜΙΚΗ ΕΦΟΡΙΑ : Ν. ΜΟΥΔΑΝΙΩΝ ΧΑΛΚΙΔΙΚΗΣ
ΝΟΜΑΡΧΙΑ : Χ Α Λ Κ Ι Δ Ι Κ Η Σ

ΚΛΙΜΑΚΑ 1 : 500

ΤΡΙΓΩΝΟΜΕΤΡΙΚΗ ΕΞΑΡΤΗΣΗ : Απο το κρατικο δίκτυο.
ΥΨΟΜΕΤΡΙΚΗ ΑΦΕΤΗΡΙΑ : Η στάθμη της θάλασσας.
ΜΕΘΟΔΟΣ ΑΠΟΤΥΠΩΣΗΣ : Ταχυμετρική.
ΧΡΟΝΟΣ ΑΠΟΤΥΠΩΣΗΣ : ΜΑΙΟΣ 1995.

Θεσσαλονίκη ....

Ο Συντάξας
ΑΝΥΣΜΑ
ΤΟΠΟΓΡΑΦΟΙ

ΔΙΑΝΟΜΗ ΠΙΝΑΚΙΔΩΝ

ΜΕΤΡΟ ΓΡΑΜΜΙΚΗΣ ΠΑΡΑΜΟΡΦΩΣΗΣ ΘΟ
ΣΤΟ ΚΕΝΤΡΟ ΦΥΛΛΟΥ 0.9996846

ΕΛΛΗΝΙΚΟ ΓΕΩΔ. ΣΥΣΤΗΜΑ ΑΝΑΦΟΡΑΣ
ΕΛΛΕΙΨΟΕΙΔΕΣ GRS 80 α=6378137 =1/298.2572236
ΕΓΚΑΡΣΙΑ ΜΕΡΚΑΤΟΡΙΚΗ ΠΡΟΒΟΛΗ
ΚΕΝΤΡΙΚΟΣ ΜΕΣΗΜΒΡΙΝΟΣ 24 Κ=0.9996
ΣΤΟΝ ΜΕΣΗΜΒΡΙΝΟ ΑΝΑΦΟΡΑΣ ΤΟ Χ=500000
ΠΛΑΤΟΣ ΑΝΑΦΟΡΑΣ 00 00'00"

ΥΠΟΜΝΗΜΑ
1. ΑΜΜΟΥΔΙΑ
2. ΚΤΙΣΜΑ
3. ——— ΠΕΡΙΦΡΑΞΗ
4. ΠΤΩΣΗ
5. ΔΕΗ
6. ΟΤΕ

Πολύγυρος 8-8-96
ο Δ/ντής Δ.Τ.Υ.Ν.Χ. Το παρόν διάγραμμα συνοδεύει ...
Β. ΠΕΦΑΝΗΣ
Τοπογράφος Μηχαν.

ΟΔΟΙΠΟΡΙΚΟ ΔΙΑΓΡΑΜΜΑ ΜΕΤΑΒΑΣΗΣ ΣΤΗΝ ΠΕΡΙΟΧΗ ΤΩΝ ΑΓΡΟΚΤΗΜΑΤΩΝ Ν. ΗΡΑΚΛΕΙΑΣ - Ν. ΚΑΛΛΙΚΡΑΤΕΙΑΣ

Νέα Καλλικράτεια

ΠΙΝΑΚΑΣ ΣΥΝΤΕΤΑΓΜΕΝΩΝ ΤΡΙΓΩΝΟΜΕΤΡΙΚΩΝ ΣΗΜΕΙΩΝ ΣΕ ΕΓΣΑ87

ΟΝΟΜΑ ΣΗΜΕΙΟΥ	Χ	Ψ	Η
Τ3	418415.323	4463192.057	3.21
Τ4	418000.235	4463445.401	1.64
Τ5	417432.392	4463624.364	1.82
Τ6	417023.706	4463835.009	1.12
Τ7	417295.536	4464517.338	2.70
Τ8	417687.660	4464278.111	4.12
Τ9	418219.243	4463958.445	5.10
Τ15	421297.830	4464260.870	88.31
Τ16	418464.521	4464575.542	7.59
Τ17	417867.010	4464723.134	6.99
Τ21	417090.019	4465506.030	52.78
Τ200	416920.715	4463811.912	3.88

α/α	ΑΙΓΙΑΛΟΥ Χ	ΑΙΓΙΑΛΟΥ Ψ	α/α	ΠΑΡΑΛΙΑΣ Χ	ΠΑΡΑΛΙΑΣ Ψ
1	417406.09	4463569.22	1'	417409.89	4463578.47
2	417540.50	4463505.50	2'	417545.45	4463515.90
3	417617.00	4463474.75	3'	417620.62	4463484.08
4	417842.30	4463395.20	4'	417845.50	4463404.68
5	417971.51	4463353.43	5'	417975.35	4463362.69

α/α	ΠΑΛΑΙΟΥ ΑΙΓΙΑΛΟΥ Χ	ΠΑΛΑΙΟΥ ΑΙΓΙΑΛΟΥ Ψ	α/α	ΠΑΛΑΙΟΥ ΑΙΓΙΑΛΟΥ Χ	ΠΑΛΑΙΟΥ ΑΙΓΙΑΛΟΥ Ψ
1"	417407.59	4463572.87	18"	417614.28	4463527.94
2"	417424.77	4463565.88	19"	417664.50	4463515.30
3"	417439.22	4463555.14	20"	417673.90	4463540.58
4"	417461.98	4463549.49	21"	417675.10	4463551.36
5"	417479.66	4463547.70	22"	417692.33	4463546.43
6"	417550.79	4463531.38	23"	417688.11	4463531.64
7"	417594.58	4463531.35	24"	417686.94	4463504.02
8"	417583.01	4463552.19	25"	417713.97	4463501.43
9"	417579.25	4463584.84	26"	417751.77	4463492.76
10"	417574.86	4463585.31	27"	417773.72	4463485.90
11"	417573.52	4463593.66	28"	417837.53	4463472.21
12"	417567.51	4463606.38	29"	417863.35	4463463.93
13"	417569.65	4463621.05	30"	417917.41	4463449.61
14"	417595.59	4463618.32	31"	417933.88	4463443.34
15"	417604.97	4463597.01	32"	417976.17	4463422.09
16"	417610.08	4463579.34	33"	417996.35	4463413.26
17"	417612.77	4463555.99			


Υπόμνημα Επιτροπής

1. Το παρόν τοπογραφικό διάγραμμα συνοδεύει την από 10-9-96 έκθεση της επιτροπής καθορισμού των ορίων του Αιγιαλού (Άρθρο 74 Π. Δ. 636/77).
2. ——— (κόκκινη) 1, 2, 3, 4, 5, ... οριογραμμή αιγιαλού.
3. (κίτρινη) 1', 2', 3', 4', 5', ... οριογραμμή παραλίας.
4. ——— (μπλε) 1", 2", 3", 4", 5", 6", 7", ,,,,,, 31", 32", 33"... οριογραμμή παλαιού αιγιαλού.
4. Οι κορυφές των οριογραμμών εξασφαλίζονται απο σταθερά πολυγωνικά ορόσημα και συντεταγμένες του κρατικού δικτύου.
5. Οι συντεταγμένες των κορυφών του αιγιαλού της παραλίας και του παλαιού αιγιαλού αναγράφονται στο διάγραμμα δίπλα με μορφή πίνακα.
6. Καθορίζεται ζώνη παραλίας πλάτους 10.00 μ. για την εξυπηρέτηση των σκοπών του άρθρου 7, παρ. 1 του Α.Ν. 2344/40 (ΦΕΚ 154/Α) σύμφωνα και με το άρθρο 3 του Ν. 653/77 (ΦΕΚ 214/Α) εντός της οποίας δεν υπάρχουν κτίσματα.

Η ΕΠΙΤΡΟΠΗ

Ο Πρόεδρος — Τα μέλη

Κομπουρης

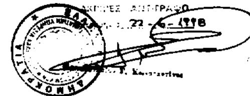

Αριθ. 1083422/5949/Β00 (2)

Καθορισμός των ορίων του αιγιαλού και δημιουργία ζώνης παραλίας στη θέση «Δ3α» Δυτική Ν. Καλλικράτεια του Δήμου Ν. Καλλικράτειας.

Ο ΥΠΟΥΡΓΟΣ ΟΙΚΟΝΟΜΙΚΩΝ

Έχοντας υπόψη:

1. Τις διατάξεις των άρθρων 1 μέχρι και 7 του Α.Ν. 2344/1940 «περί αιγιαλού και παραλίας», όπως τροποποιήθηκαν και συμπληρώθηκαν με τις διατάξεις: α) του άρθρου 13 του Ν. 1078/1980 και β) του άρθρου 23 του Ν. 1337/1983.

2. Τις διατάξεις της παραγράφου 9 του άρθρου 1 του κεφαλαίου Β' της 0.208/181/26.4.1982 τεύχος Β' κοινής απόφασης των Υπουργών Προεδρίας Κυβερνήσεως (ΦΕΚ 214/26.4.1982 τεύχος Β') και Οικονομικών «Αναμόρφωση Συλλογικών Οργάνων Γνωμοδοτικής και Αποφασιστικής αρμοδιότητος του Υπουργείου Οικονομικών».

3. Την από 10.9.1996 έκθεση της «Επιτροπής καθορισμού των ορίων του αιγιαλού και παραλίας και θέσεων αμμοληψίας», που καθόρισε τα όρια του αιγιαλού και της παραλίας στην περιοχή «Δ3α» Δυτική Ν. Καλλικράτεια του Δήμου Ν. Καλλικράτειας και το από Μάϊο 1995 με κλίμακα 1:500 τοπογραφικό διάγραμμα του Κοτούζα Δημητρίου μηχανικού τοπογράφου που θεωρήθηκε την 8.8.1996 από την Διεύθυνση Τεχνικών Υπηρεσιών της Νομαρχίας Χαλκιδικής και συνοδεύει την έκθεση της προαναφερόμενης Επιτροπής.

4. Την σύμφωνη γνώμη του Γενικού Επιτελείου Ναυτικού που διατυπώθηκε στο ΓΕΝ/Α2/ΙVβ/544.5/178/97/ 1.4.1997 έγγραφό του.

5. Τις διατάξεις του Ν. 2218/1994 «Ίδρυση Νομαρχιακής Αυτοδιοίκησης κ.λπ.».

6. Την αριθμ. 1087903/1481/0006Β/28.8.97 απόφαση Υπουργού Οικονομικών «περί μεταβιβάσεως αρμοδιοτήτων στους Προϊσταμένους των περιφ. Υπηρεσιών κ.λπ.», αποφασίζουμε:

1. Επικυρώνουμε την από 10.9.1996 έκθεση της Επιτροπής καθορισμού των ορίων του αιγιαλού και παραλίας και θέσεων αμμοληψίας, καθώς και το από Μάϊο 1995 τοπογραφικό διάγραμμα, που την συνοδεύει, το οποίο συντάχθηκε από τον Κοτούζα Δημήτριο, Τοπογράφο Μηχανικό με κλίμακα 1:500 και θεωρήθηκε την 8.8.1996 από την Διεύθυνση Τεχνικών Υπηρεσιών της Νομαρχίας Χαλκιδικής, επί του οποίου η πιο πάνω επιτροπή, με κόκκινη γραμμή καθόρισε τα όρια του αιγιαλού στη θέση «Δ3α» Δυτική Ν. Καλλικράτεια του Δήμου Ν. Καλλικράτειας με κίτρινη γραμμή τα όρια της παραλίας στην ίδια θέση και μπλε του Παλαιού αιγιαλού.

2. Η παρούσα απόφαση μαζί με την έκθεση και το διάγραμμα, που προαναφέραμε να δημοσιευθούν στην Εφημερίδα της Κυβερνήσεως.

Αθήνα, 20 Ιουλίου 1998

Με εντολή Υπουργού
Ο Γενικός Διευθυντής
ΠΑΝ. ΠΙΛΑΤΗΣ

ΕΚΘΕΣΗ

Της επιτροπής καθορισμού των οριογραμμών αιγιαλού – παραλίας και θέσεων αμμοληψίας και παλαιού Αιγιαλού σύμφωνα με το άρθρο 100 του Π.Δ. 284/88.

Καθορισμός για πρώτη φορά των ορίων αιγιαλού κ.λπ. στη θέση «Δ3α» Δυτική Ν. Καλλικράτεια του Δήμου Ν. Καλλικράτειας.

Πολύγυρος, 10 Σεπτεμβρίου 1996

Οι υπογράφοντες

1. Κομπούρης Ιωάννης προϊστάμενος Κτημ. Υπηρ., ως Πρόεδρος.

2. Πάσχος Νικόλαος, Πολιτ. Μηχ., ΤΥΔΚ Χαλκιδικής.

3. Τσαλίκης Αθανάσιος Σημ/ρος Λ.Σ., ως Μέλος που αποτελούμε την επιτροπή καθορισμού των αιγιαλού και παραλίας και παλαιού αιγιαλού σύμφωνα με το άρθρο 100 του Π.Δ. 284/88 και της με αριθ. 99/25.1.93 απόφασης Νομάρχου Χαλκιδικής μετά από αυτοψία στην παραπάνω περιοχή στις 8.8.1996 ύστερα από την από 19.7.1996 πρόσκληση του Προέδρου

Αφού Λάβαμε υπόψη:

1. Την από 17.7.1996 Αίτηση του ΔΙ.ΠΕ.ΧΩ/Κ.Μ. με την οποία ζητείται ο καθορισμός των ορίων του αιγιαλού – παραλίας κ.λπ. στην περιοχή αυτή.

2. Το Τοπογραφικό υψομετρικό διάγραμμα που συντάχθηκε τον Μάϊο του 1995, από τον Δημ. Κοτούζα Τοπογράφο Μηχανικό σε 1 πινακίδα και με κλίμακα 1:500, ελέχθηκε στις 17.7.96 από την υπάλληλο Ισμυρλή Ελεωνόρα Τοπογρ. Μηχ. του ΔΙ.ΠΕ.ΧΩ/Κ.Μ. και θεωρήθηκε στις 8.8.1996 από τον Προϊστάμενο της Δ.Τ.Υ.Ν. Χαλκιδικής όπως ορίζει το άρθρο 20 του Ν. 719/1977.

3. Τις διατάξεις του Α.Ν. 2344/1940 όπως τροποποιήθηκε και συμπληρώθηκε μεταγενέστερα και την σχετική Δικαστική και Διοικητική Νομολογία.

4. Την αντίληψη που σχηματίστηκε από την επί τόπου αυτοψία για το πλάτος της βρεχόμενης ζώνης της ξηράς και των άλλων συναφών στοιχείων, δηλ. την μορφολογία της περιοχής την κατάσταση της ακτής και του θαλασσίου χώρου, τις καιρικές συνθήκες που επικρατούν στην περιοχή αυτή.

5. Την Τεχνική Έκθεση της Ελεωνόρας Ισμυρλή Τοπογρ. Μηχανικού του ΔΙ.ΠΕ.ΧΩ./ΚΜ για την εφαρμογή των ιδιοκτησιών επί του εδάφους, αποφασίζει:

1. Καθορίζει στο παραπάνω Τοπογραφικό Διάγραμμα:


α. Την οριογραμμή του αιγιαλού με κόκκινη συνεχή πολυγωνική γραμμή 1, 2, 3, 4, 5, 6 της οποίας οι κορυφές εξασφαλίζονται με συντεταγμένες από το κρατικό τριγωνομετρικό δίκτυο.


β. Την οριογραμμή της παραλίας με κίτρινη συνεχή πολυγωνική γραμμή 1', 2', 3', 4', 5', 6' της οποία οι κορυφές εξασφαλίζονται ως άνω.

2. Αποφαίνεται ότι υπάρχει παλαιός αιγιαλός του οποίου η οριογραμμή με μπλε συνεχή πολυγωνική γραμμή 1, 1'', 2'', 3'', ..., , 20'', 21'', 6. Οι κορυφές του εξασφαλίζονται ως άνω.

3. Καθορίζει ζώνη παραλίας 10,0 μ. επειδή δεν εξυπηρετούνται οι σκοποί της παρ. 1 του άρθρου 7 του Α.Ν. 2344/1940.

Η Επιτροπή
Ο Πρόεδρος
ΙΩΑΝΝΗΣ ΚΟΜΠΟΥΡΗΣ
Τα Μέλη
ΝΙΚ. ΠΑΣΧΟΣ, ΑΘΑΝ. ΤΣΑΛΙΚΗΣ

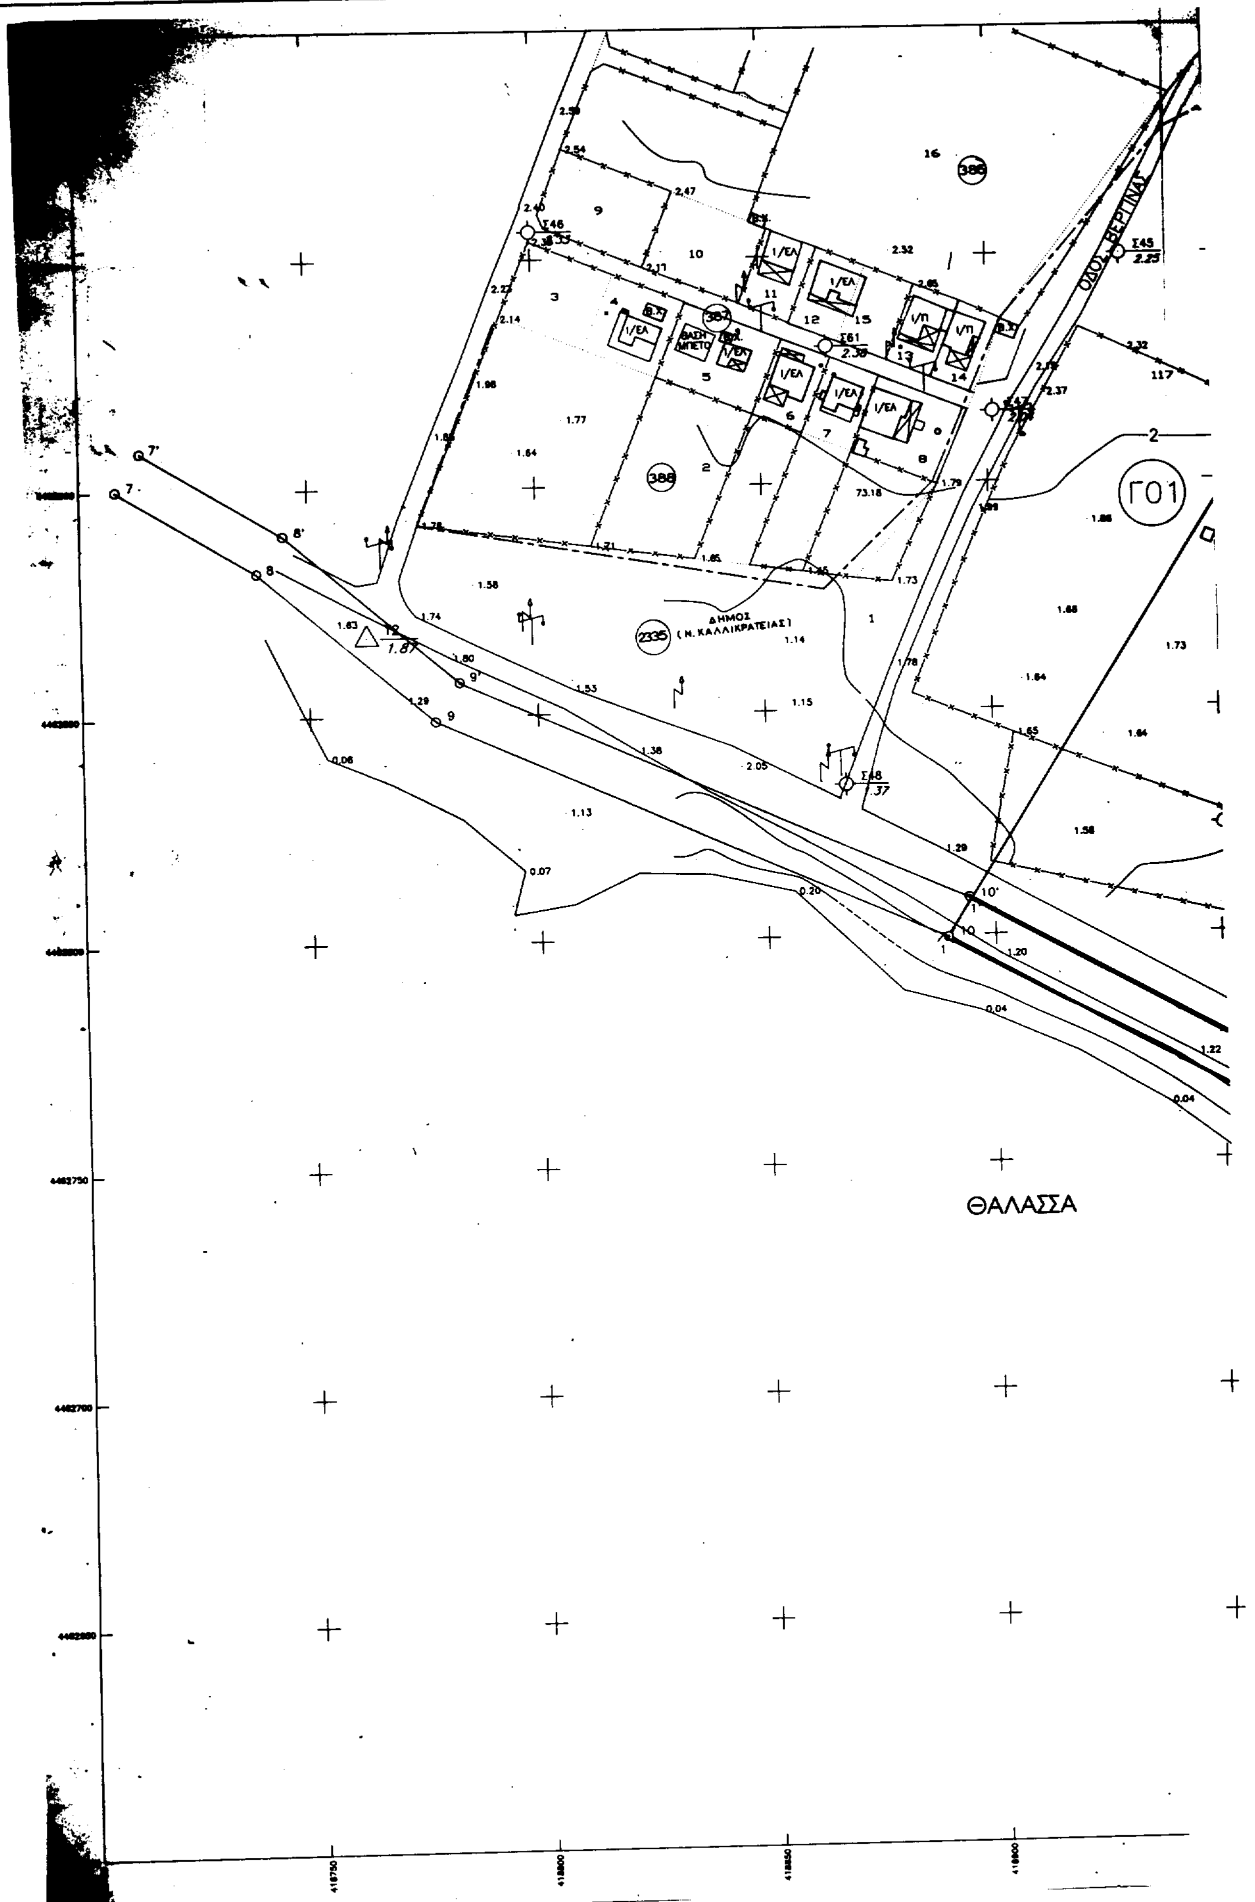
ΟΔΟΣ ΒΕΡΓΙΝΑΣ
Γ01
ΔΗΜΟΣ
(Ν. ΚΑΛΛΙΚΡΑΤΕΙΑΣ)
ΘΑΛΑΣΣΑ

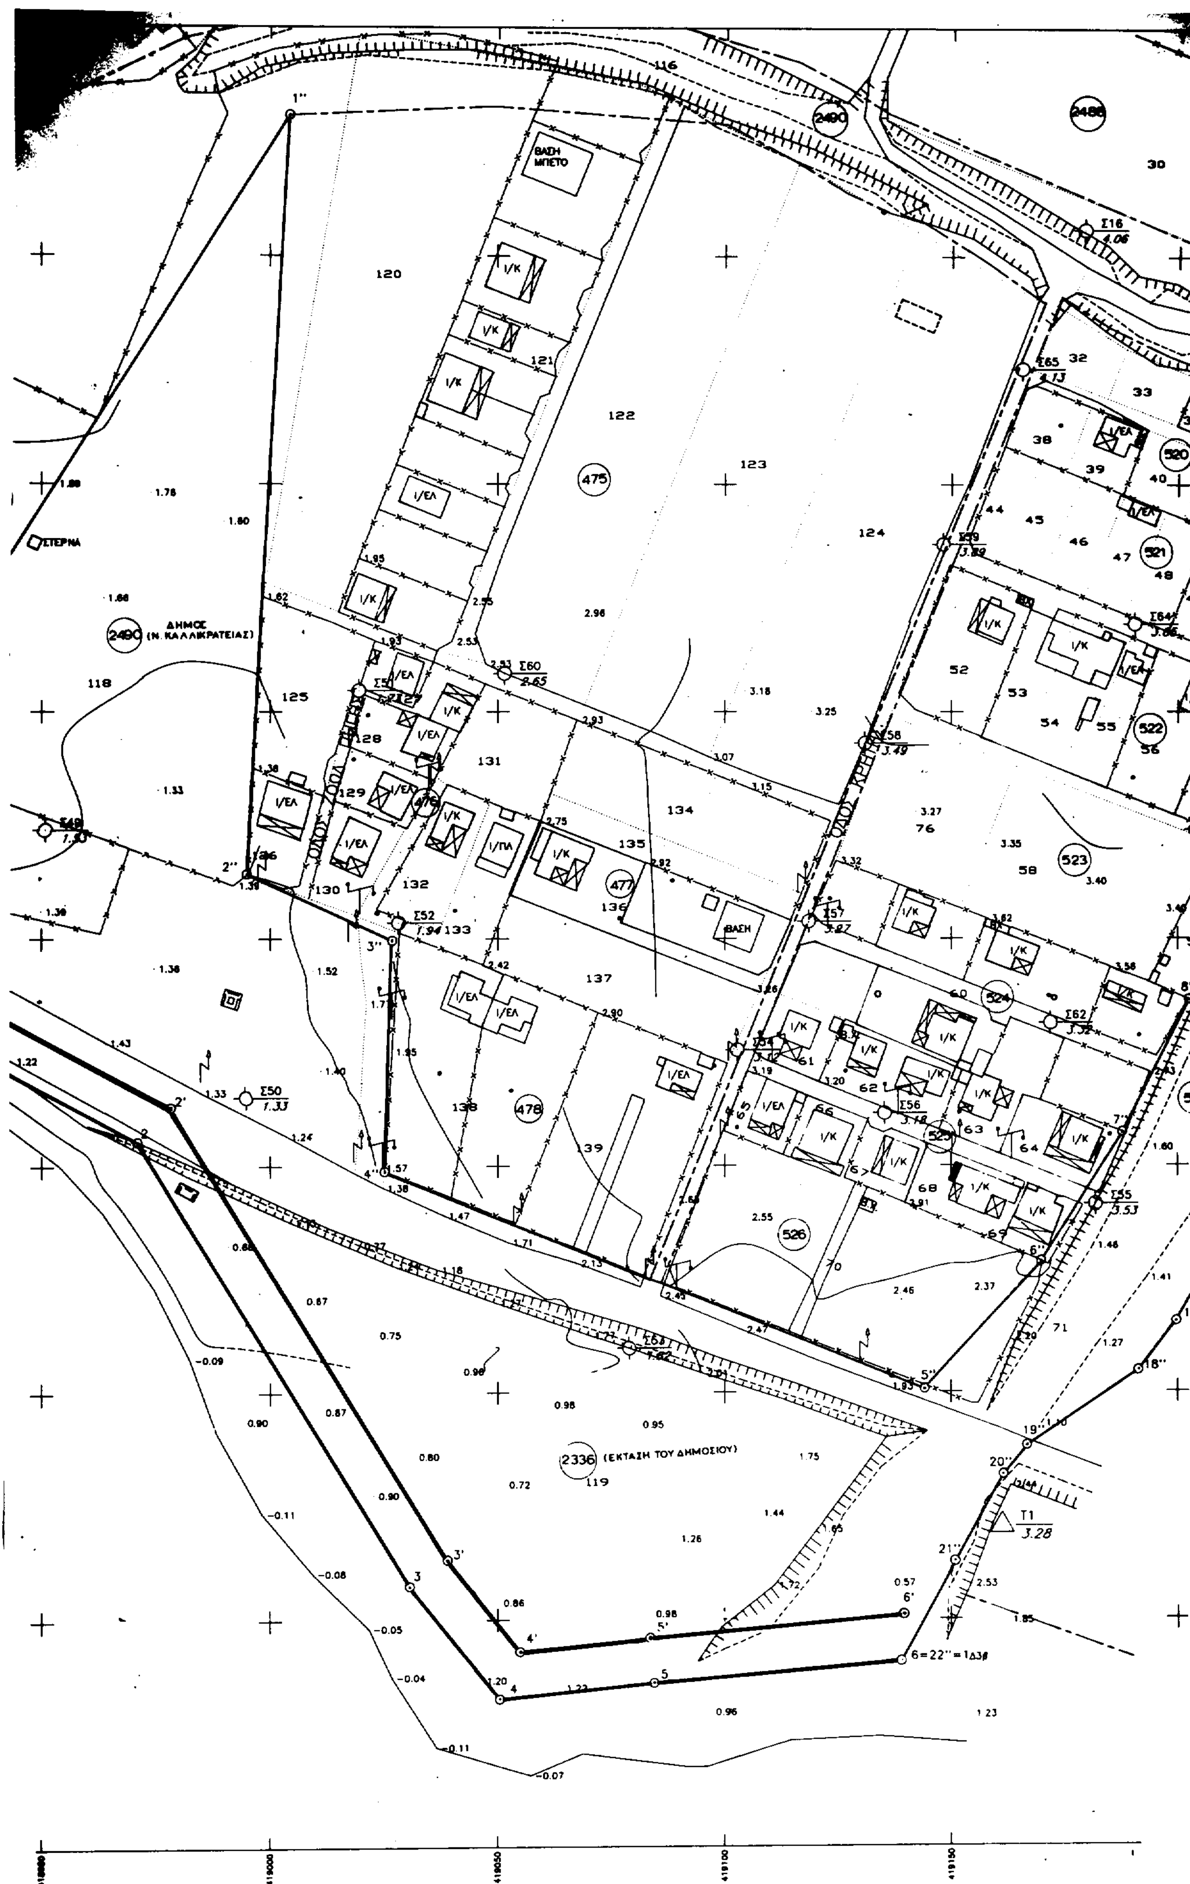

ΒΑΣΗ ΜΠΕΤΟ
2490
2488
ΔΗΜΟΣ (Ν. ΚΑΛΛΙΚΡΑΤΕΙΑΣ)
ΣΤΕΡΝΑ
475
476
477
478
520
521
522
523
524
525
526
2336 (ΕΚΤΑΣΗ ΤΟΥ ΔΗΜΟΣΙΟΥ)
Σ16 4.06
Σ65 4.13
Σ59 3.89
Σ64 3.66
Σ60 2.65
Σ58 3.49
Σ57 3.27
Σ52 1.94
Σ62 3.32
Σ54
Σ56 3.18
Σ55 3.53
Σ50 1.33
Σ49
Σ63 1.62
T1 3.28
6=22''=1Δ38



ΥΠΟΜΝΗΜΑ

- ΔΕΗ
- ΟΤΕ
- ΣΥΡΜΑΤΟΠΛΕΓΜΑ
- ΜΑΝΔΡΟΤΟΙΧΟΣ
- ΟΡΙΟ ΓΕΩΤΕΜΑΧΙΟΥ
- ΠΡΑΝΕΣ ΦΥΣΙΚΟ
- ΚΤΙΣΜΑ ΥΠΟ ΚΑΤΑΣΚΕΥΗ
- ΚΤΙΣΜΑ ΙΣΟΓΕΙΟ ΚΕΡΑΜΟΣΚΕΠΕΣ
- ΚΤΙΣΜΑ ΜΟΝΟΡΟΦΟ ΚΕΡΑΜΟΣΚΕΠΕΣ
- ΚΤΙΣΜΑ ΙΣΟΓΕΙΟ ΕΛΛΕΝΙΤ
- ΚΤΙΣΜΑ ΙΣΟΓΕΙΟ ΠΛΑΚΟΣΚΕΠΕΣ
- ΚΤΙΣΜΑ ΜΟΝΟΡΟΦΟ ΠΛΑΚΟΣΚΕΠΕΣ
- ΒΑΣΗ ΚΤΙΣΜΑΤΟΣ
- ΒΕΡΑΝΤΑ ΣΚΕΠΑΣΤΗ
- ΒΟΗΘΗΤΙΚΟΣ ΧΩΡΟΣ
- ΓΕΩΤΡΗΣΗ
- ΠΟΛΥΓΩΝΟΜΕΤΡΙΚΟ ΣΗΜΕΙΟ
- ΤΡΙΓΩΝΟΜΕΤΡΙΚΟ ΣΗΜΕΙΟ
- ΟΡΙΟ ΑΓΡΟΤΕΜΑΧΙΩΝ ΠΟΥ ΠΑΡΑΧΩΡΗΘΗΚΑΝ ΣΕ ΙΔΙΩΤΕΣ

ΠΑΡΑΤΗΡΗΣΗ

Το όριο των αγροτεμαχίων που παραχωρήθηκαν σε ιδιώτες προέκυψε από ψηφιοποίηση του διαγράμματος Διανομής και επίθεση επί του σχεδίου της αποτύπωσης με βάση χαρακτηριστικά σημεία ορίων και τοπικές μικρομετακινήσεις.

Η ΤΡΙΓΩΝΟΜΕΤΡΙΚΗ ΕΞΑΡΤΗΣΗ ΕΓΙΝΕ ΑΠΟ ΤΟ ΚΡΑΤΙΚΟ ΔΙΚΤΥΟ

ΠΙΝΑΚΑΣ ΣΥΝΤΕΤΑΓΜΕΝΩΝ ΤΡΙΓΩΝΟΜΕΤΡΙΚΩΝ ΣΗΜΕΙΩΝ ΣΕ ΕΓΣΑ87

ΟΝΟΜΑ ΣΗΜΕΙΟΥ	Χ	Υ	Η
Τ1	419161.103	4462670.364	3.279
Τ2	418762.439	4462867.353	1.872
Τ11	419052.333	4463596.515	6.915
Τ12	419632.379	4463424.277	11.464
Τ14	419272.341	4464149.213	12.973

ΠΙΝΑΚΑΣ ΣΥΝΤΕΤΑΓΜΕΝΩΝ

ΠΟΛΥΓΩΝΙΚΗΣ ΓΡΑΜΜΗΣ ΑΙΓΙΑΛΟΥ			ΠΟΛΥΓΩΝΙΚΗΣ ΓΡΑΜΜΗΣ ΠΑΡΑΛΙΑΣ		
α/α	Χ	Υ	α/α	Χ	Υ
1	418889.494	4462799.477	1'	418894.247	4462808.275
2	418971.000	4462755.450	2'	418978.135	4462762.961
3	419030.600	4462657.500	3'	419038.816	4462663.236
4	419050.500	4462632.500	4'	419054.917	4462643.008
5	419084.450	4462636.000	5'	419083.396	4462645.944
6	419139.150	4462641.010	6'	419139 630	4462651.120

ΠΙΝΑΚΑΣ ΣΥΝΤΕΤΑΓΜΕΝΩΝ ΠΟΛΥΓΩΝΙΚΗΣ ΓΡΑΜΜΗΣ ΠΑΛΑΙΟΥ ΑΙΓΙΑΛΟΥ

α/α	Χ	Υ	α/α	Χ	Υ
1''	419004.190	4462980.800	12''	419245.140	4462835.330
2''	418994.770	4462814.380	13''	419234.110	4462809.420
3''	419026.690	4462799.650	14''	419226.810	4462785.830
4''	419025.000	4462748.820	15''	419211.920	4462750.080
5''	419144.060	4462700.710	16''	419209.830	4462733.230
6''	419170.100	4462728.805	17''	419199.680	4462715.460
7''	419187.906	4462757.391	18''	419191.390	4462704.660
8''	419202.360	4462786.605	19''	419166.830	4462688.240
9''	419231.970	4462840.145	20''	419161.650	4462681.860
10''	419237.500	4462844.890	21''	419151.320	4462662.930
11''	419246.730	4462842.210	22''	419139.600	4462642.000

ΥΠΟΜΝΗΜΑ ΕΠΙΤΡΟΠΗΣ

1. Το παρόν τοπογραφικό διάγραμμα συνοδεύει την από 16.7.96 έκθεση της επιτροπής καθορισμού των ορίων του Αιγιαλού (άρθρο 74 Π.Δ. 636/77)
2. (κόκκινη) 1,2,3,4,5,6 οριογραμμή αιγιαλού
3. (μαύρη) 1',2',3',4',5',6' οριογραμμή παραλίας
4. Οι κορυφές των οριογραμμών εξασφαλίζονται από σταθερά πολυγωνικά ορόσημα και συντεταγμένες του κρατικού δικτύου.
5. Οι συντεταγμένες των κορυφών του αιγιαλού και της παραλίας αναγράφονται στο διάγραμμα δίπλα με μορφή πίνακα.
6. Καθορίζεται ζώνη παραλίας πλάτους 10.00 μ. για την εξυπηρέτηση των σκοπών του άρθρου 7, παρ. 1 του Α.Ν. 2344/40 (ΦΕΚ 154Α) σύμφωνα και με το άρθρο 3 του Ν. 653/77 (ΦΕΚ 214Α) εντός της οποίας δεν υπάρχουν κτίσματα.
7. (μπλε) 1'',2''...21'',22'' οριογραμμή παλαιού αιγιαλού

Η ΕΠΙΤΡΟΠΗ

1. Κουτσούρης Ιωάννης
2. Πάσχος Σπυρίδων, Πολιτικός Μηχανικός
3. Τσαλίκης Αθανάσιος, Συνταγματάρχης Δ.Σ.

ΜΕΛΕΤΗ ΠΟΛΕΟΔΟΜΗΣΗΣ Β' ΚΑΤΟΙΚΙΑΣ

ΔΙΑΝΟΜΗ ΠΙΝΑΚΙΔΩΝ

ΑΠ-1

ΜΕΛΕΤΗΤΕΣ



ΜΕΛΕΤΗ ΚΤΗΜΑΤΟΓΡΑ...

ΑΠ-1

ΤΟΠΟΓΡΑΦΙΚΟ ΔΙΑΓΡΑ...
ΓΙΑ ΤΟΝ ΚΑΘΟΡΙΣΜΟ
ΑΙΓΙΑΛΟΥ ΚΑΙ ΠΑΡΑ...

ΚΛΙΜΑΚΑ 1:500

ΜΕΘΟΔΟΣ ΣΥΝΤΑΞΗΣ

ΕΓΣΑ

ΗΜΕΡΟΜΗΝΙΑ : ΜΑΙΟΣ 1996

ΠΕΡΙΟΧΗ ΜΕΛΕΤΗΣ : ...
ΔΗΜΟΣ : ΝΕΑΣ ΚΑΛ...
ΕΠΑΡΧΙΑ : ΠΟΛΥΓ...
ΑΡΜΟΔΙΑ ...
Ν. ΜΟΥΔΑΝΙΩΝ ...
ΝΟΜΟΣ : ΧΑ...

ΜΥΡΑΗ ΕΛΕΞΝΟΡΑ
ΤΟΠΟΓΡΑΦΟΣ ΜΗΧΑΝΙΚΟΣ ΜΕ Α'Β
ΣΤΗ ΔΙΔ.ΧΩ. Κ.Μ.

ΔΙΟΡΘΩΣΕΙΣ ΣΦΑΛΜΑΤΩΝ

(3)

Στην 3820/7.1.98 απόφαση του Γενικού Γραμματέα Περιφέρειας Πελοποννήσου περί κηρύξεως αναδασωτέας έκτασης 153,00 στρεμμάτων στη θέση «Ευαγγελίστρια και Δίδυμα» Δήμου Φιλιατρών Νομού Μεσσηνίας που δημοσιεύθηκε στο ΦΕΚ 74/18.2.98 τεύχος Δ' επέρχεται η εξής διόρθωση: Στον αριθμό πρωτοκόλλου της απόφασης από το εσφαλμένο «3820» τίθεται το σωστό «3820 π.ε.».

(Από την Περιφέρεια Πελοποννήσου)

(4)

Στην 3748/12.12.97 απόφαση του Γενικού Γραμματέα Περιφέρειας Πελοποννήσου περί κηρύξεως αναδασωσωτέας έκτασης 3,700 στρεμμάτων στη θέση «Φιτσικό» Κοινότητας Δολών Νομού Μεσσηνίας που δημοσιεύθηκε στο ΦΕΚ 1174/31.12.97 τεύχος Δ' επέρχεται η εξής διόρθωση: Στον αριθμό πρωτοκόλλου της απόφασης από το εσφαλμένο «3748» τίθεται το σωστό «3478».

(Από την Περιφέρεια Πελοποννήσου)

ΑΠΟ ΤΟ ΕΘΝΙΚΟ ΤΥΠΟΓΡΑΦΕΙΟ